


# elektropripravenosť pre posuvné brány - univerzálna

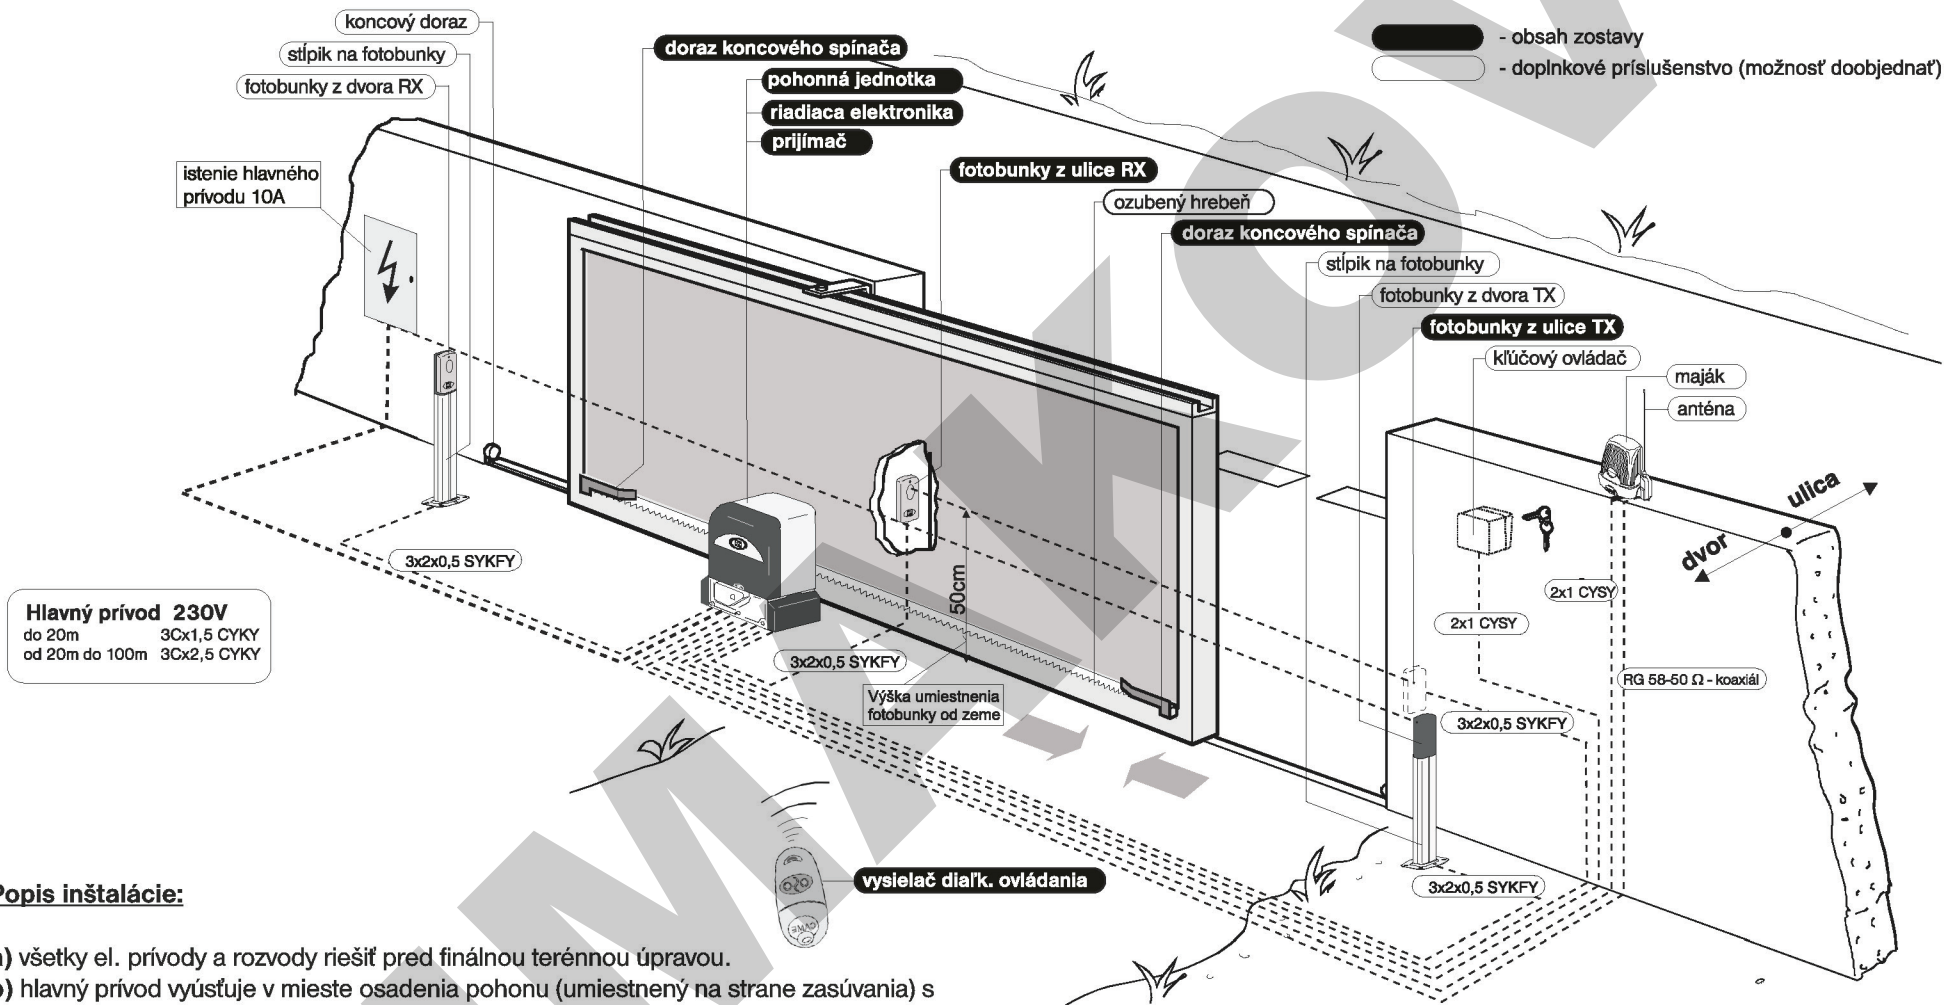

## Popis inštalácie:

- všetky el. prívody a rozvody riešiť pred finálnou terénnou úpravou.
- hlavný prívod vyúsťuje v mieste osadenia pohonu (umiestnený na strane zasúvania) s voľným koncom cca 1m a je istený 10 A ističom
- pohon musí byť umiestnený na betónovom podklade (stavebná pripravenosť).
- prívod od pohonu a od ostatných periférií vyúsťujú v mieste osadenia pohonu s elektronikou s voľným koncom cca 1m a sú vedené v plastových ohybných trúbkach (Ø25mm, v miestach prechodov chránené v ocelových trúbkach cca Ø 50mm).
- prívod k čelným fotobunkám vyúsťuje 50 cm nad terénom z vonkajšej strany brány (z ulice). V mieste umiestnenia fotobuniek je nutné zachovať rovnú podkladovú plochu 10x10 cm.
- Všetky vodiče musia byť ohybné a jednoznačne farebne odlišiteľné.

**V zmysle platných noriem zverte elektroinštalačné práce odbornému pracovníkovi.**